


この地図は、建設省国土院の地図を基に、同院発行の1万分の1地形図を複製したものである。(申込番号) 昭52 国製 第330号

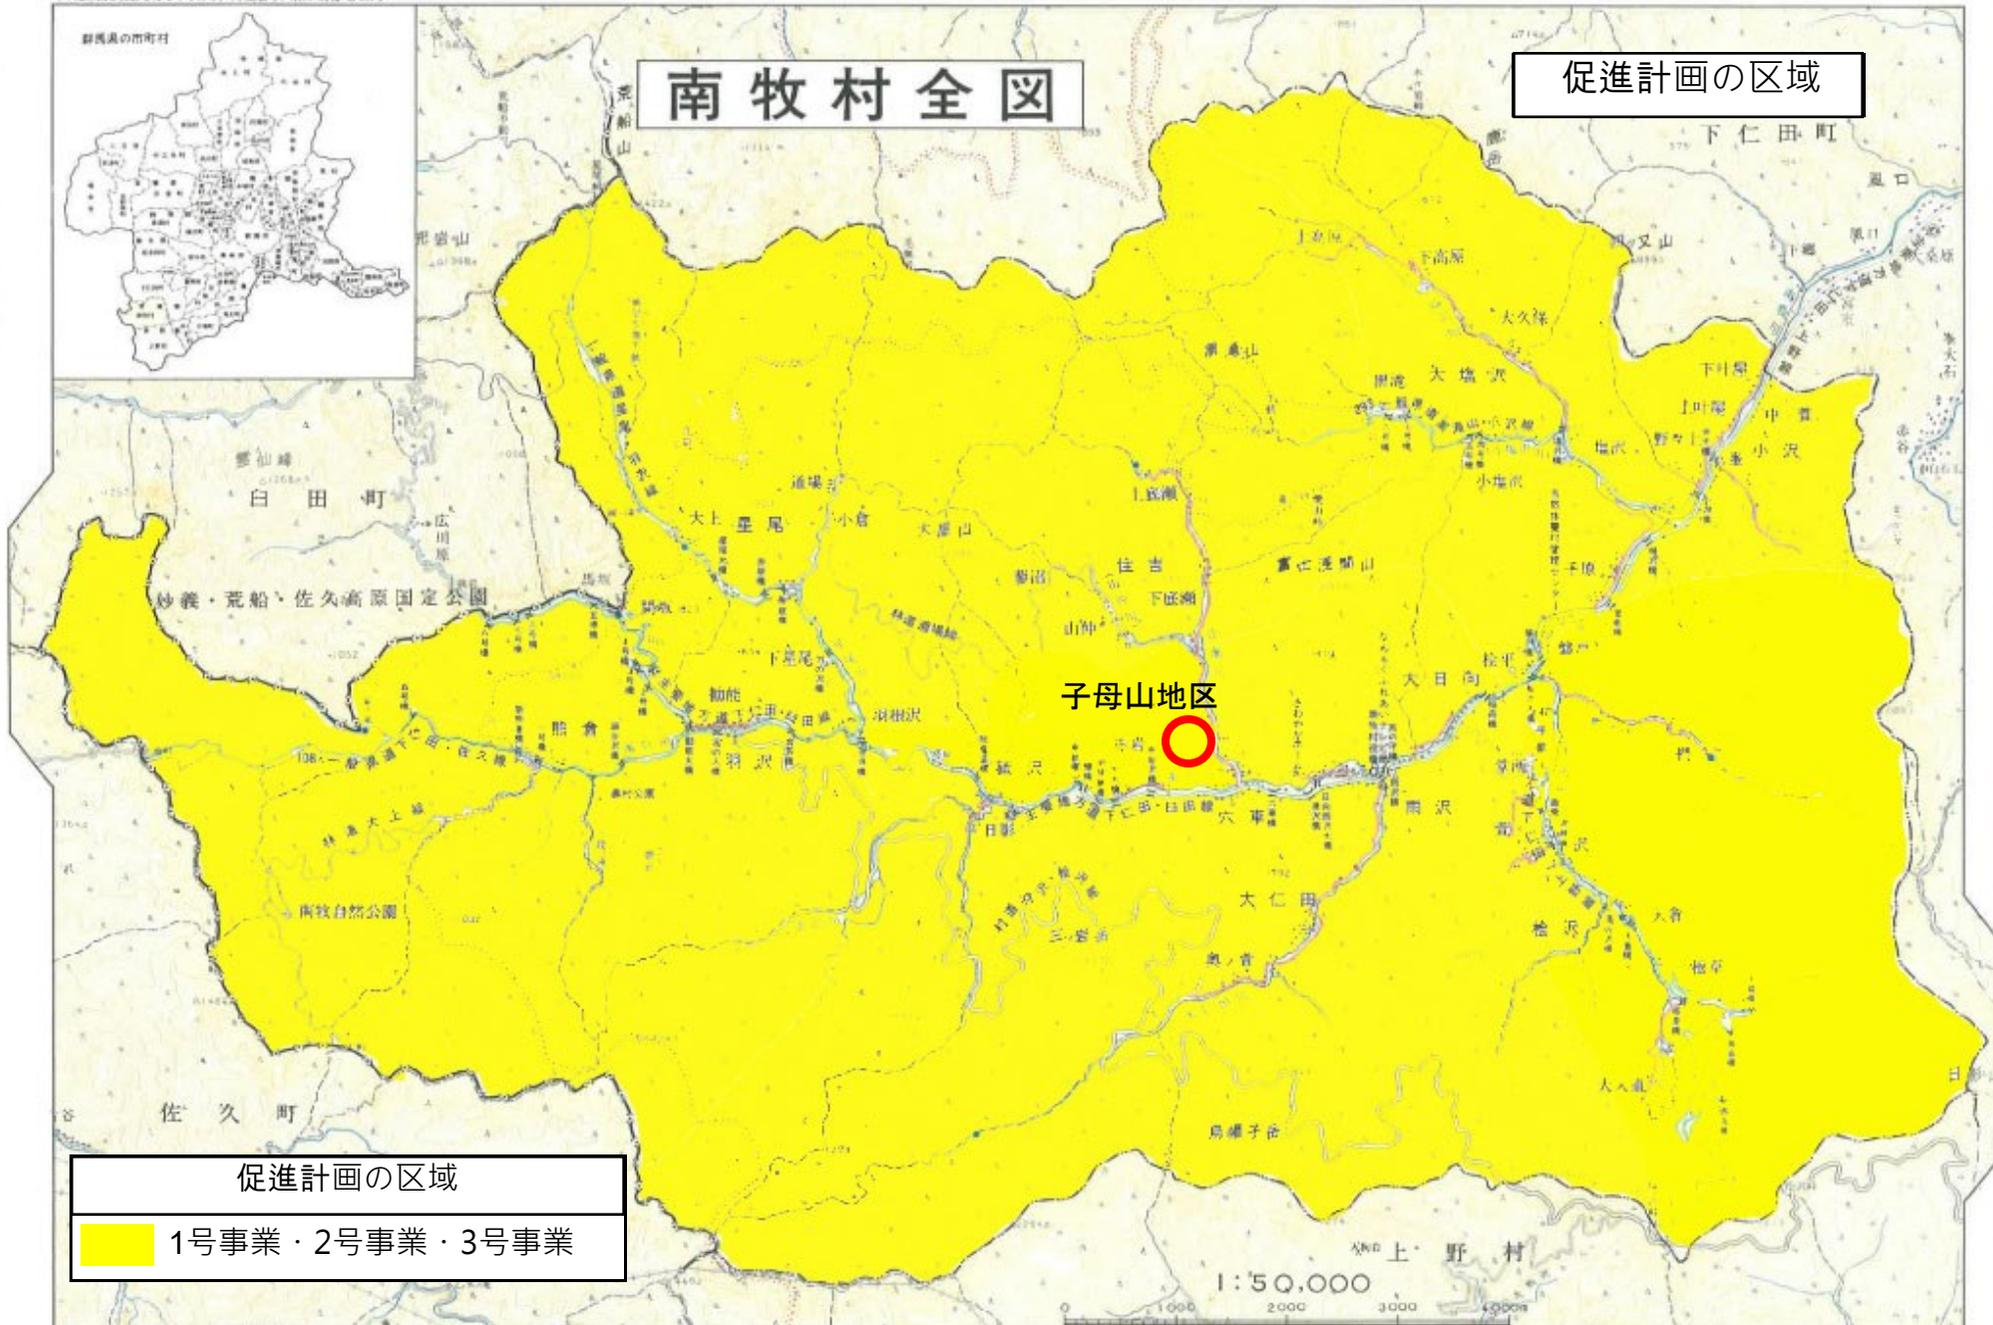

南牧村全図

促進計画の区域



子母山地区

促進計画の区域
1号事業・2号事業・3号事業

1:50,000