


この地図は、建設省国土院院長の承認を経て、同院発行の1:50,000の1:25,000縮尺図を複製したものである。(申込番号) 昭52 国製 第330号



# 南牧村全図

## 南牧村促進計画図

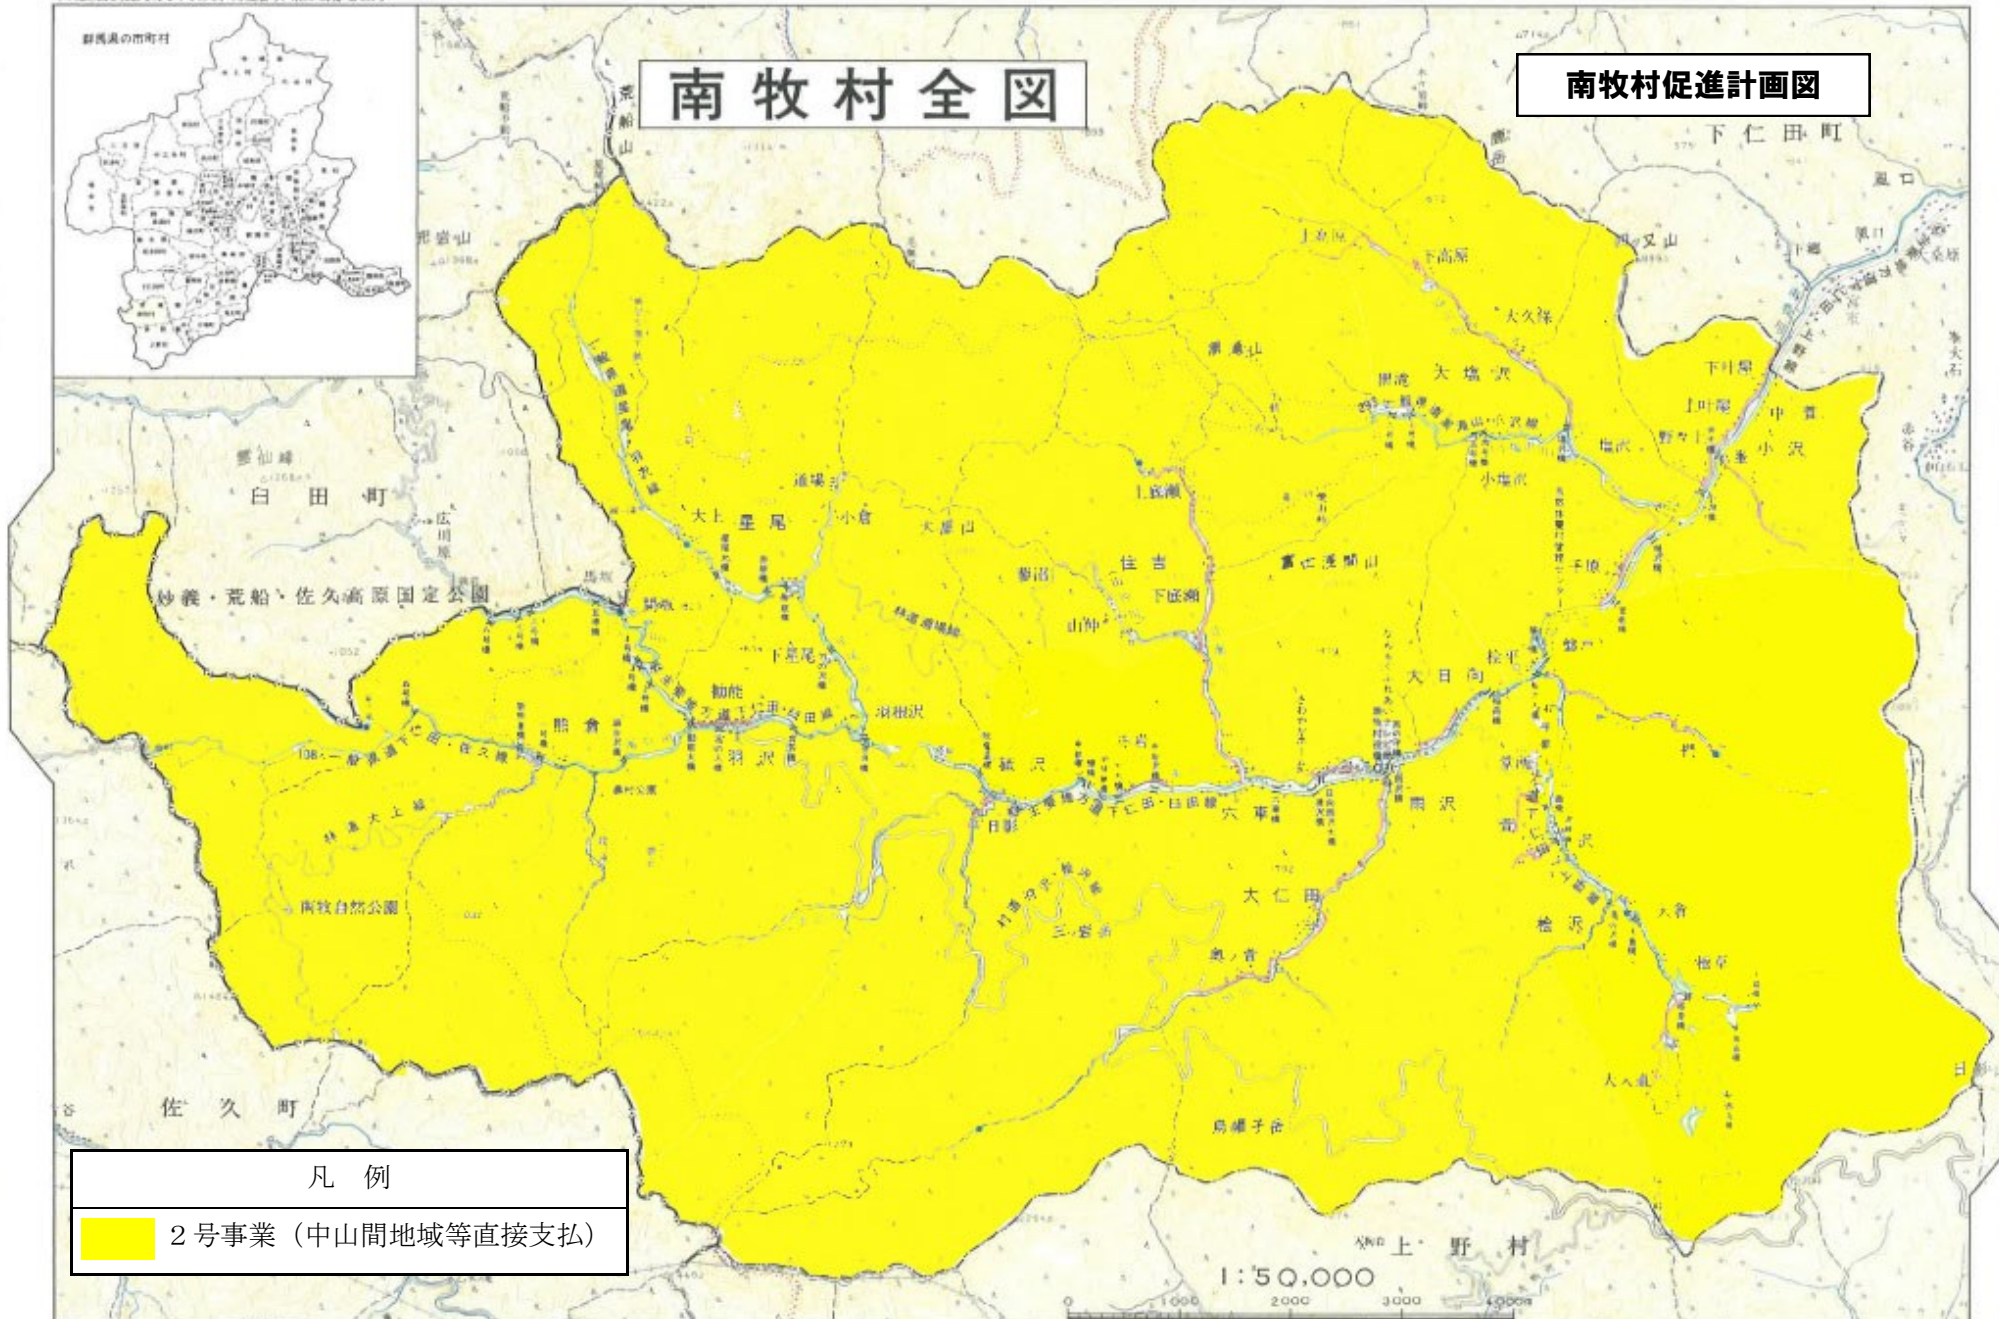

凡例

2号事業 (中山間地域等直接支払)

1:50,000

0 1000 2000 3000 4000